

FINCO


EMPREENDEDORISMO

BRANDING

LOCALIZAÇÃO

FINTECH FINANCIAL + TECHNOLOGY

O termo "FINTECH" refere-se à startups que trabalham para inovar e otimizar os serviços do sistema financeiro. A principal ideia é desburocratizar os serviços bancários deixando **prático, rápido, barato e descomplicado**.

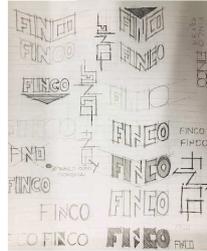

PAPELARIA



TEMPLATE SITE E MOBILE

Moinhos shopping foi construído com uma nova concepção. Ao mesmo tempo ele é sofisticado, moderno e oferece conforto sem perder a personalidade. Assim como seus frequentadores, ele é diferenciado.



Integrado ao primeiro hotel 5 estrelas de bandeira internacional em Porto Alegre, o Hotel Sheraton oferece 171 apartamentos, centro de convenções com capacidade para até 750 pessoas, piscina, restaurante, fitness center e Spa.



Assim, o Moinhos Shopping atrai em média 450mil clientes por mês, classe AB.



PREMISSAS DA FLASHIP - LOJA CONCEITO

INOVAÇÃO as empresas do ramo utilizam recursos tecnológicos amplamente disseminados para criar metodologias, processos e ferramentas que facilitem o acesso ao sistema financeiro.

EXPERIÊNCIA é próximo e focado no cliente, com ambientes humanizados e consumidores em geral como os millenials, que estão acostumados a tudo que é mais barato, rápido e melhor. Os ambientes de atendimento são pensados para estimular os sentidos e transformar a experimentação em um momento de prazer.

PRÁTICO linguagem mais simples e direta - uma forma mais rápida e barata de lidar com o dinheiro.


IMAGEM estilo que traduz a cultura brasileira com o uso de materiais naturais e cor vibrante a fim de transformar esse ambiente outrora visto como frio e mecânico.



FACHADA - ENTRADA DA LOJA

estilo tropical

Buscou-se o estilo tropical como uma forma de humanizar o espaço e deixá-lo mais aconchegante para clientes e funcionários, gerando um espaço mais interativo e descontraído

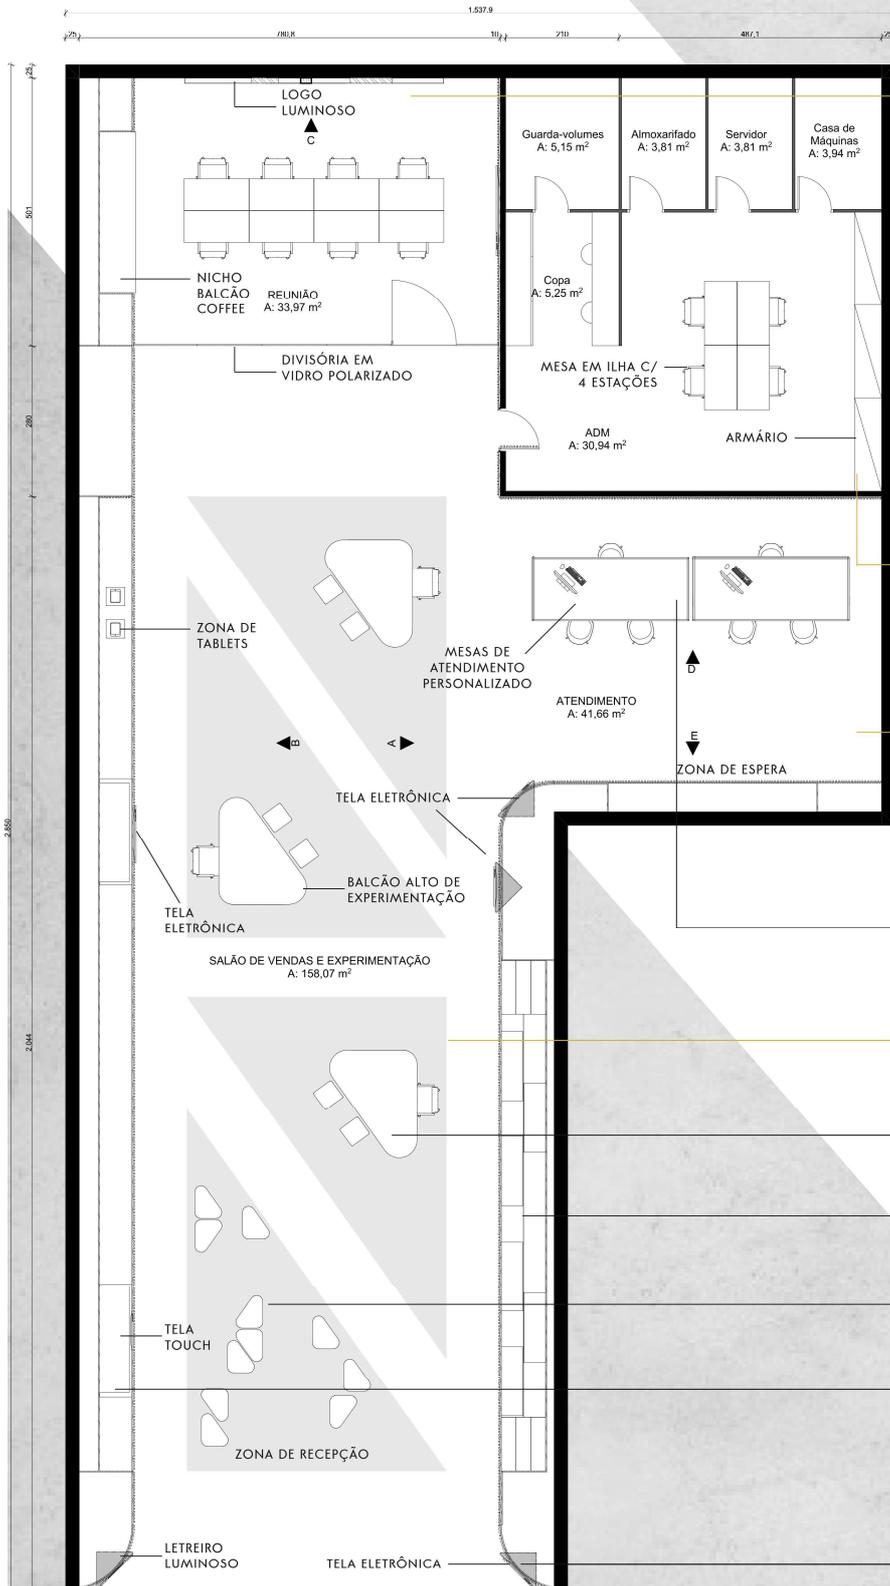

SALA MULTIUSO

Sala para usos dos mais variados e com característica de assumir layout diferenciado conforme a atividade pela mobilidade proposta pelo mobiliário. Pode ter atividades de reunião, treinamento, cursos, workshops tanto para os funcionários quanto para clientes ou ainda público em geral. Possui a parede de fundo como ponto focal ao receber o grande logo da marca em caixa alta retroiluminado e detalhe central em musgo.

A divisória é composta por vidro polarizado e conforme a atividade permanece translúcida ou é acionada eletricamente para ficar opaca e oferecer mais privacidade em relação ao salão de vendas. Possui ainda tela para visualização do conteúdo e balcão para coffee.



ADMINISTRAÇÃO

Salas de backoffice da estrutura administrativa da "agência" e de acesso restrito

SALA DE ATENDIMENTO

Em espaço mais resguardado pelo recuo do espaço, os balcões caixa com design personalizado servem para atendimento mais particular dos clientes.



MESAS DE ATENDIMENTO PERSONALIZADO duas estações para atendimento individualizado voltado principalmente para quem já é cliente da marca e quer ficar mais resguardado em relação ao salão

SALÃO DE VENDAS E EXPERIMENTAÇÃO

Ambiente para atendimento dos clientes com diferentes espaços para diferentes atendimentos

BALCÕES ALTOS DE EXPERIMENTAÇÃO estações de atendimento através da retirada de senhas, para um primeiro contato com a marca. Acontece em grupo e sempre com apoio do atendente

NICHO ARQUIBANCADA dois patamares com almofadas para trazer conforto nesse espaço de pesquisa, interação, conectividade e apresentações

PUFS em zona de recepção para um primeiro contato com os atendentes, servindo também como local de interação, experimentação e espera. Podem formar diferentes composições para diferentes usos e interações

NICHO CONECTIVIDADE espaço com volume sinuoso e orgânico que representa o formato do pão de açúcar, assume diferentes funções, ora servindo como banco e apoio para tablets de pesquisa, ora como suporte de tela touch e tv

TELA ELETRÔNICA composição de fachada informativa com telas, para a visualização constante das pessoas que passam pelo mall


PLANTA BAIXA
1:50



DIVISÓRIA EM VIDRO POLARIZADO



DIVISÓRIA EM VIDRO POLARIZADO

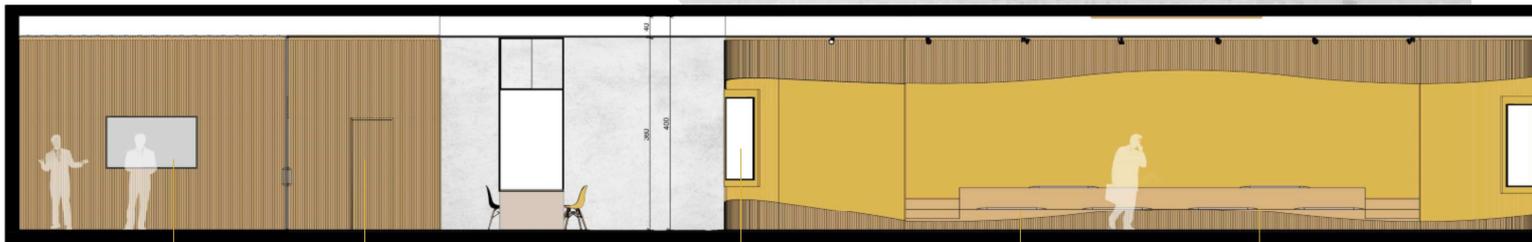

ELEVÇÃO A
1:50


ripado de louro freijó

porta mimetizada para a Administração

Tela eletrônica

ripado sinuoso de louro freijó

Arquibancada com almofadas

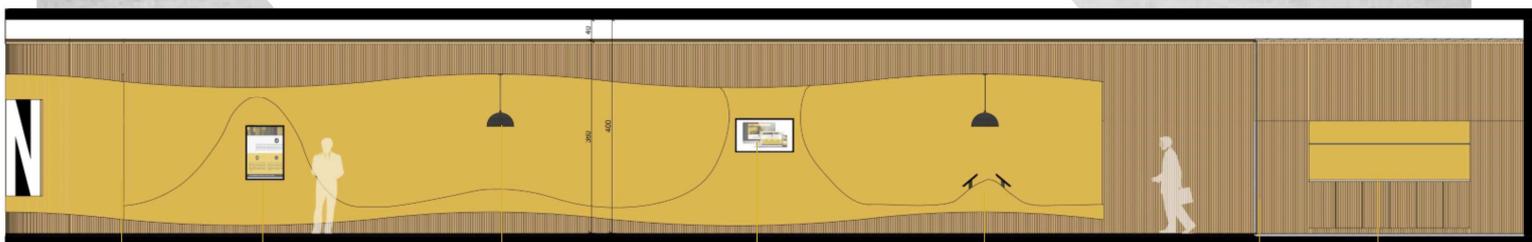

ELEVÇÃO B
1:50

Ripado em louro freijó

Tela touch para consulta e pagamento digital

Luminária pendente

Tela para marketing e anúncios

Tablets para pesquisa e atendimento digital

Divisória em vidro polarizado

Nicho balcão coffee




ELEVÇÃO C
1:50

Forro

Letreiro retroiluminado

Nicho balcão coffee

Painel musgo no "N" do logo

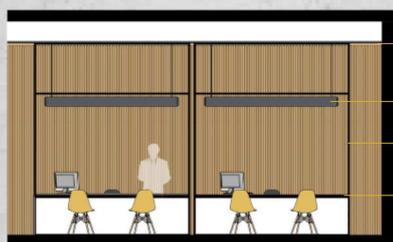


ELEVÇÃO D
1:50

Forro

Pendente Retangular 5000K

Ripado de louro freijó

Balcão caixa

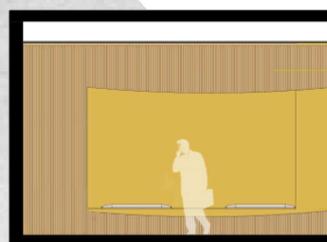


ELEVÇÃO E
1:50

Forro

Ripado de louro freijó

Banco de espera

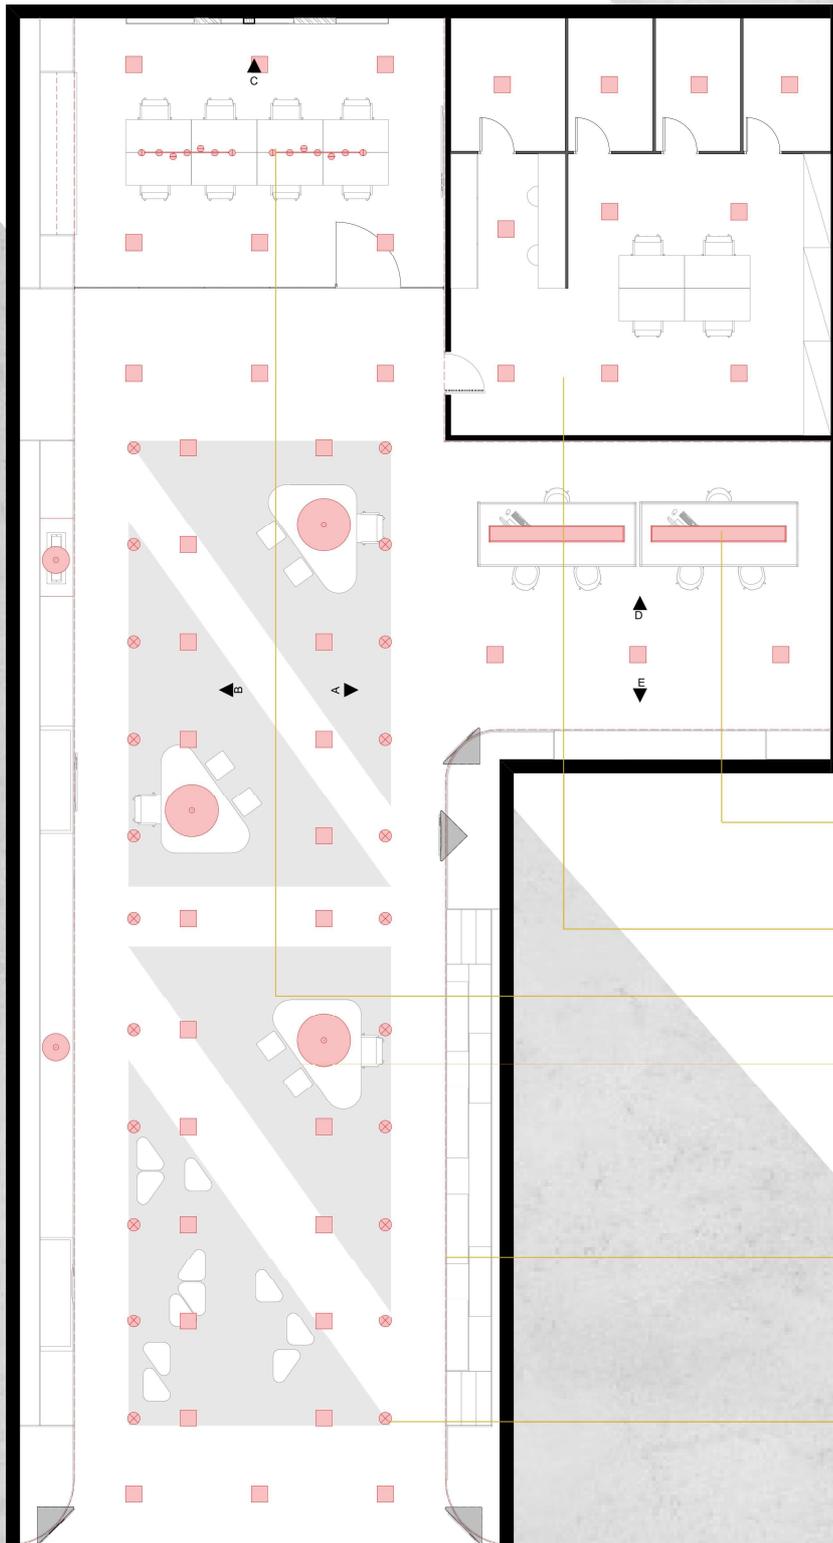

PLANTA DE ILUMINAÇÃO
1:50

TABELA DE LUMINÁRIAS		
ESPECIFICAÇÃO	SÍMBOLO	IMAGEM
LUMINÁRIA PENDENTE 2700K		
PENDENTE JABUTICABA - ANA NEUTE		
PENDENTE RETANGULAR 5000K		
PLAFON EMBUTIDO 4000K		
SANCA EMBUTIDA COM ILUMINAÇÃO EM FITA LED 12w		
SANCA INVERTIDA COM SPOTS EM TRILHO ELECTRIFICADO		

PENDENTE RETANGULAR
acompanha e realça o design do balcão de atendimento, deixando-o mais acolhedor

PLAFON EMBUTIDO
iluminação funcional do espaço

PENDENTE JABUTICABA
com design imponente, a luminária traz personalidade à sala de reuniões


PENDENTES
a luminária diminui a escala do espaço também deixando o atendimento mais acolhedor e íntimo no balcão

FITA DE LED
essencial para ressaltar a marcenaria em louro freijó e descolar o ripado do forro trazendo mais suavidade e leveza à loja

CALHA DE SPOTS
segundo a dimensão do desenho de piso, a calha enfatiza a perspectiva da entrada direcionando o olhar para o logotipo luminoso no fundo do espaço. Os spots são direcionados para diferentes ângulos criando diversos efeitos

BALCÃO ALTO DE EXPERIMENTAÇÃO

1:20

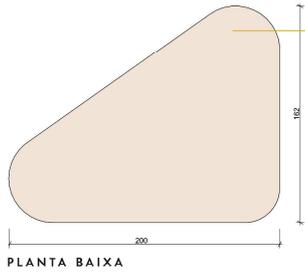


PLANTA BAIXA

tampo em mdf




ISOMÉTRICA

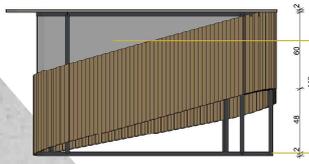

VISTA FRONTAL

policarbonato alveolar

metalon 30mm

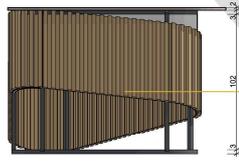


VISTA LATERAL

ripado louro freijó



MARCENARIA EM MDF LOURO FREIJÓ

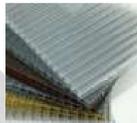

FECHAMENTOS EM POLICARBONATO ALVEOLAR TRANSLÚCIDO




RIPADO DE LOURO FREIJÓ



ESTRUTURA EM METALON COM PINTURA ELETROSTÁTICA GRAFITE

MESAS DE ATENDIMENTO PERSONALIZADO

1:20

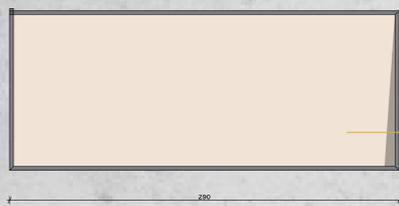


PLANTA BAIXA

tampo MDF



VISTA FRONTAL

estrutura Metalon 30x30mm acabamento em pintura eletrostática cor: grafite

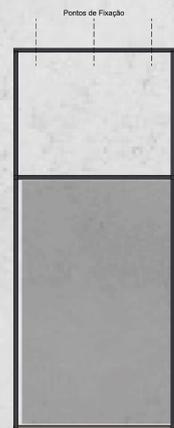

VISTA LATERAL

Pontos de Fixação

Laje


Forro em Gesso

Módulo fixado junto ao forro por meio de parafusos de fixação. Prever reforço para suportar o peso do balcão.

Chapa de policarbonato alveolar 20mm translúcido

Fechamento frontal

Laje

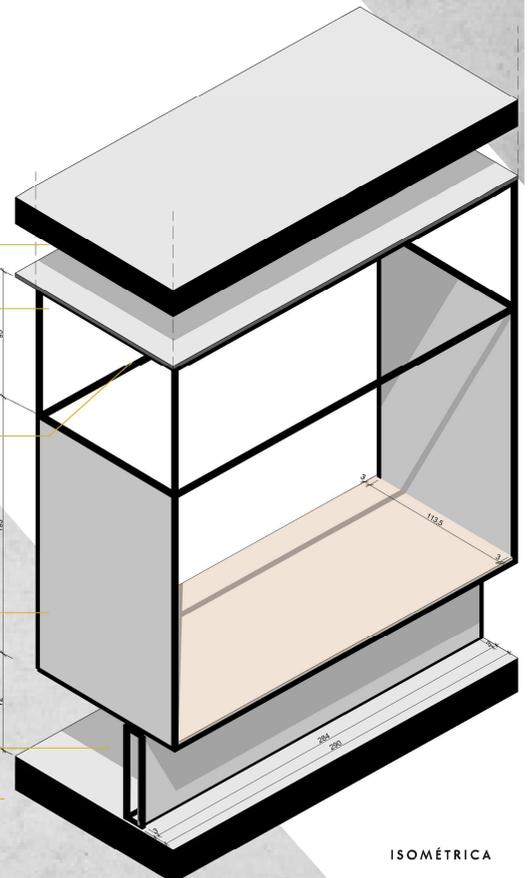


ISOMÉTRICA



SALÃO DE VENDAS



SALA DE REUNIÕES

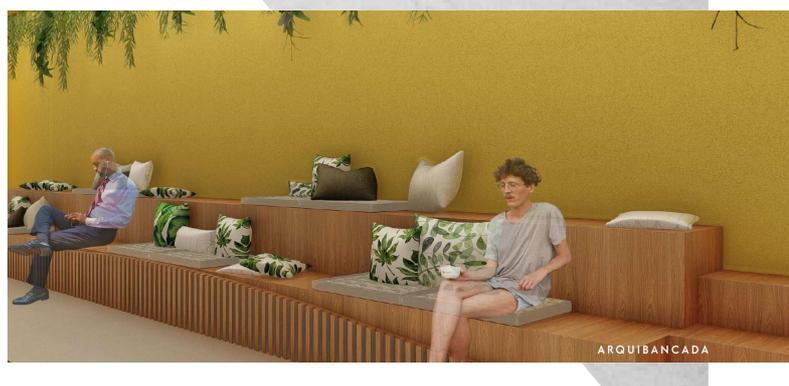

ARQUIBANCADA



SALÃO DE VENDAS